ANEXO 01

Modelo de prancha arquitetônica e informações necessárias a devida análise do projeto.

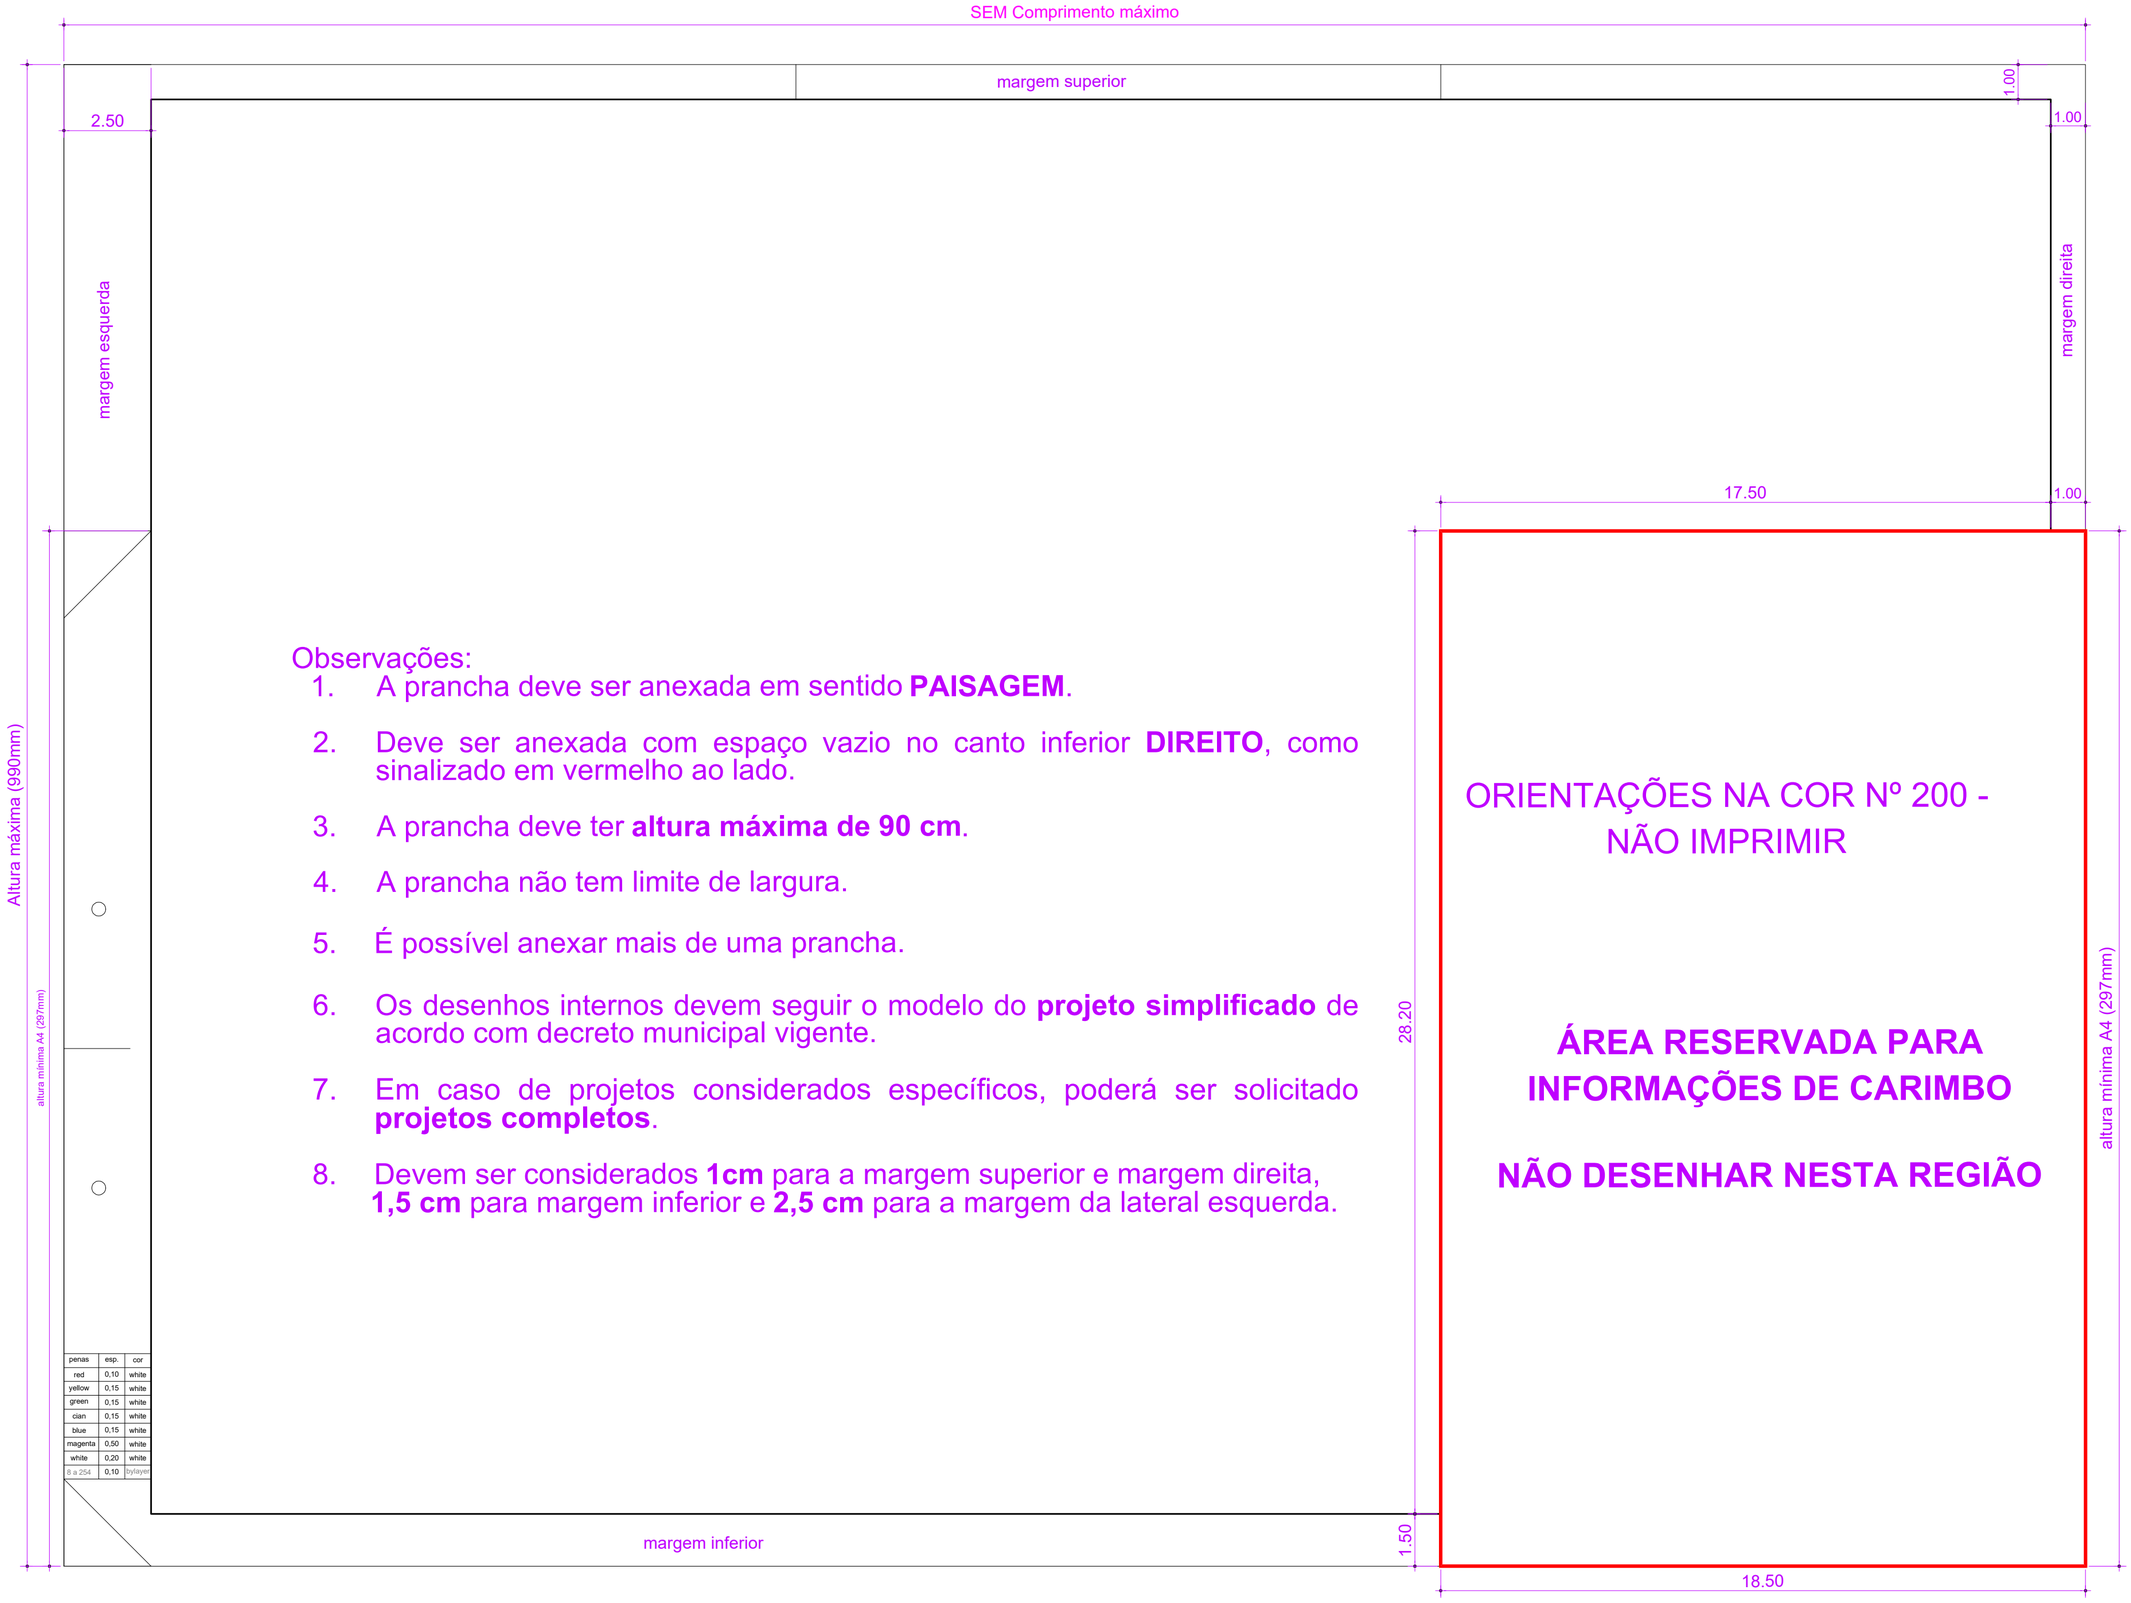

Observações:

1. A prancha deve ser anexada em sentido **PAISAGEM**.
2. Deve ser anexada com espaço vazio no canto inferior **DIREITO**, como sinalizado em vermelho ao lado.
3. A prancha deve ter **altura máxima de 90 cm**.
4. A prancha não tem limite de largura.
5. É possível anexar mais de uma prancha.
6. Os desenhos internos devem seguir o modelo do **projeto simplificado** de acordo com decreto municipal vigente.
7. Em caso de projetos considerados específicos, poderá ser solicitado **projetos completos**.
8. Devem ser considerados **1cm** para a margem superior e margem direita, **1,5 cm** para margem inferior e **2,5 cm** para a margem da lateral esquerda.

penas	esp.	cor
red	0,10	white
yellow	0,15	white
green	0,15	white
cian	0,15	white
blue	0,15	white
magenta	0,50	white
white	0,20	white
8 a 254	0,10	bylayer