


ANEXO 05

Modelo de projeto arquitetônico SIMPLIFICADO de edificação de uso RESIDENCIAL térrea.

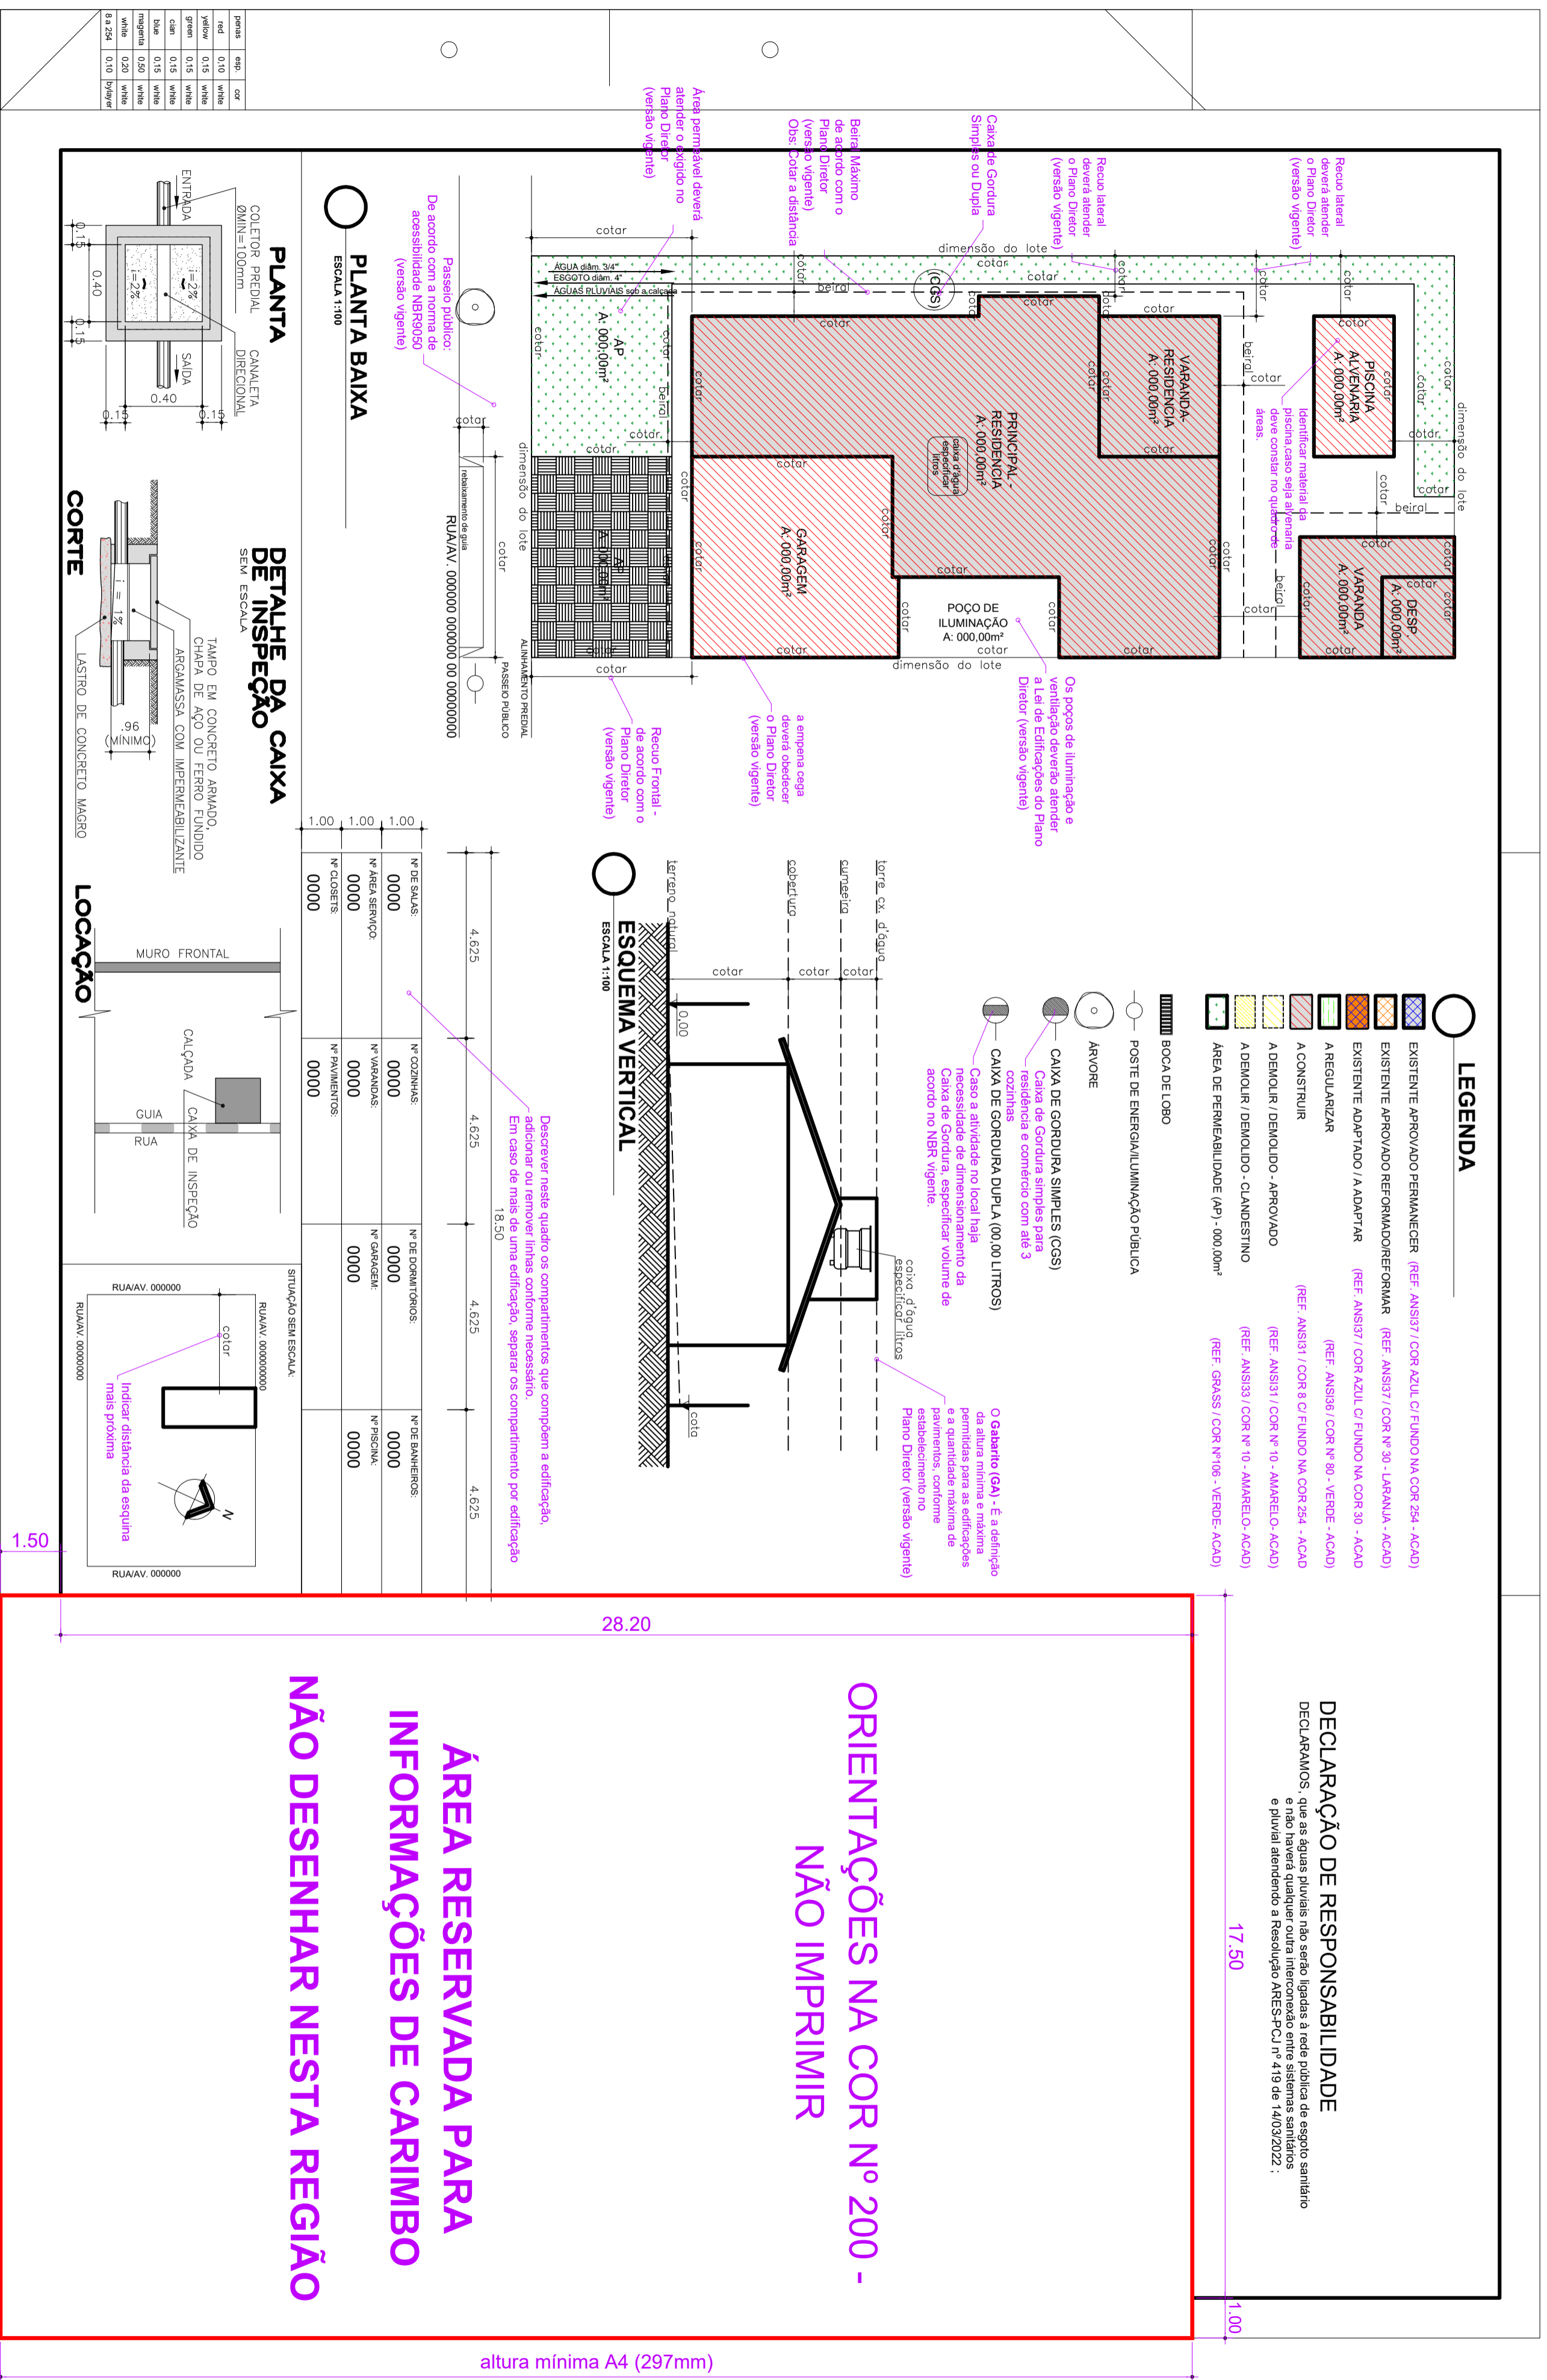

penas	esp.	cor
red	0,15	white
yellow	0,15	white
green	0,15	white
cyan	0,15	white
blue	0,15	white
magenta	0,20	white
white	0,20	white
8 254	0,15	br/ylgr